



Dichiarazione protocollo n. _____ del _____	
Comune di Carnate	
Via Don Minzoni _____ civ. 10	
Identificativi Catastali:	Compilata da:
Sezione:	De Pianto Paride
Foglio: 10	Iscritto all'albo:
Particella: 58	Architetti
Subalterno: 717	Prov. Monza E Brianza N. 1490

Planimetria
Scheda n. 1      Scala 1:200


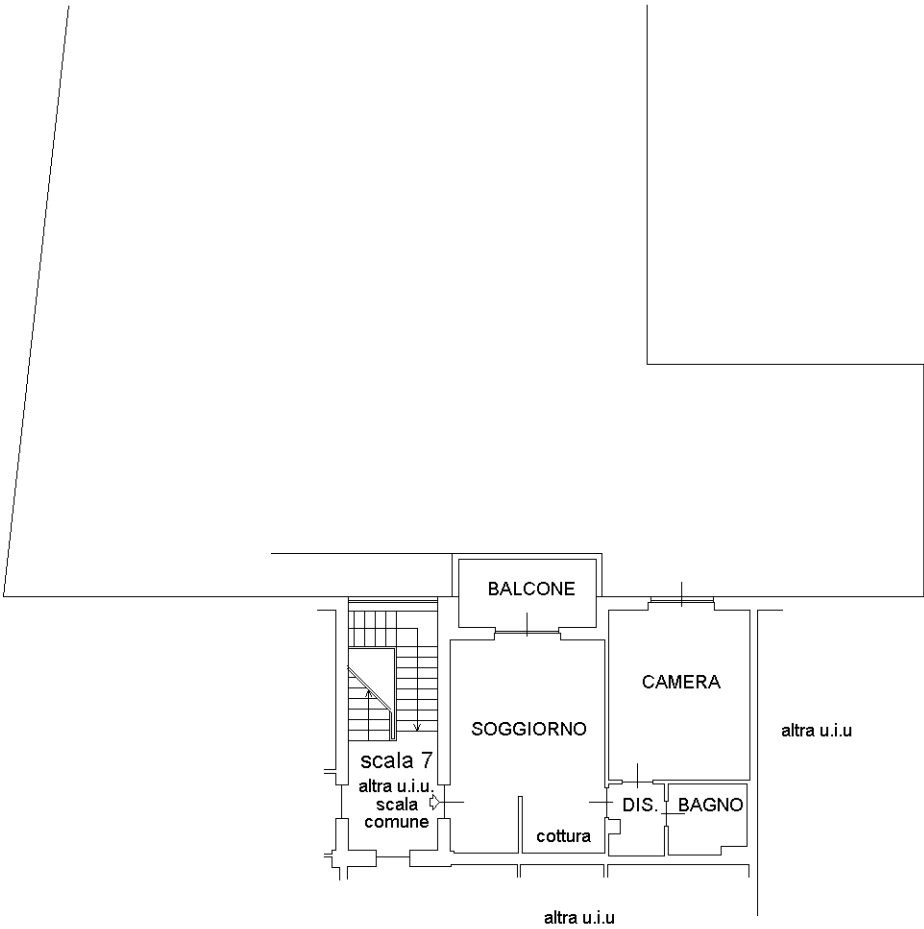


PIANO PRIMO  
H. 2.70

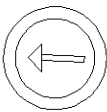

Dichiarazione protocollo n. _____ del _____	
Comune di Carnate	
Via Don Minzoni _____ civ. 10	
Identificativi Catastali:	Compilata da:
Sezione:	De Pianto Paride
Foglio: 10	Iscritto all'albo:
Particella: 58	Architetti
Subalterno: 718	Prov. Monza E Brianza N. 1490

Planimetria
Scheda n. 1      Scala 1:200

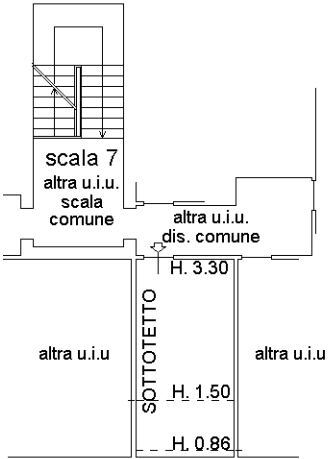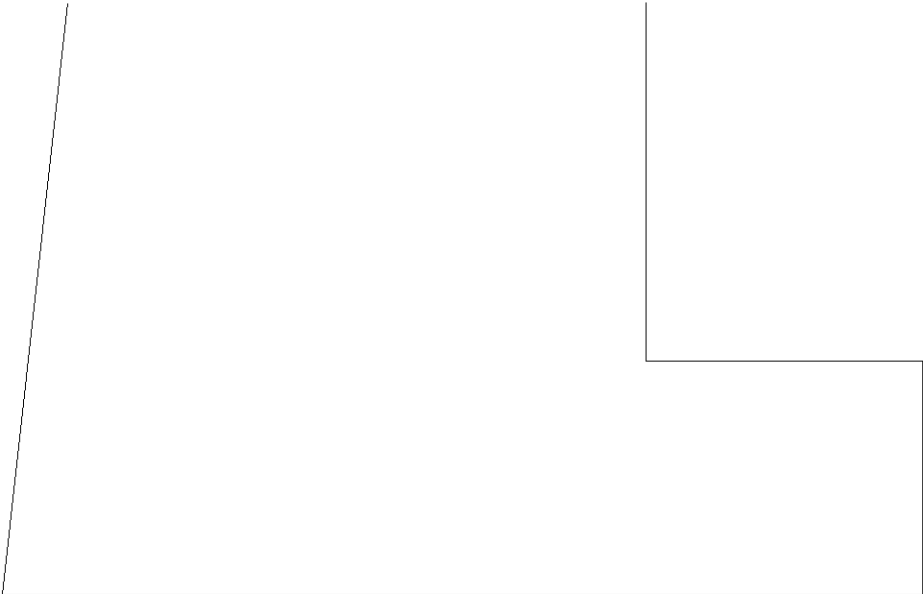

via Don Minzoni

PIANO TERZO  
(SOTTOTETTO)

