

Agenzia delle Entrate
CATASTO FABBRICATI
Ufficio Provinciale di
Milano

del

Via Don Minzoni

civ. 10

Compilata da:
De Pianto Paride

Iscritto all'albo:
Architetti

Foglio: 10

Particella: 58

Subalterno: 725

Prov. Monza E Brianza

N. 1490


Planimetria

Scheda n. 1

Scala 1:200


H. 2.70

via Barassi

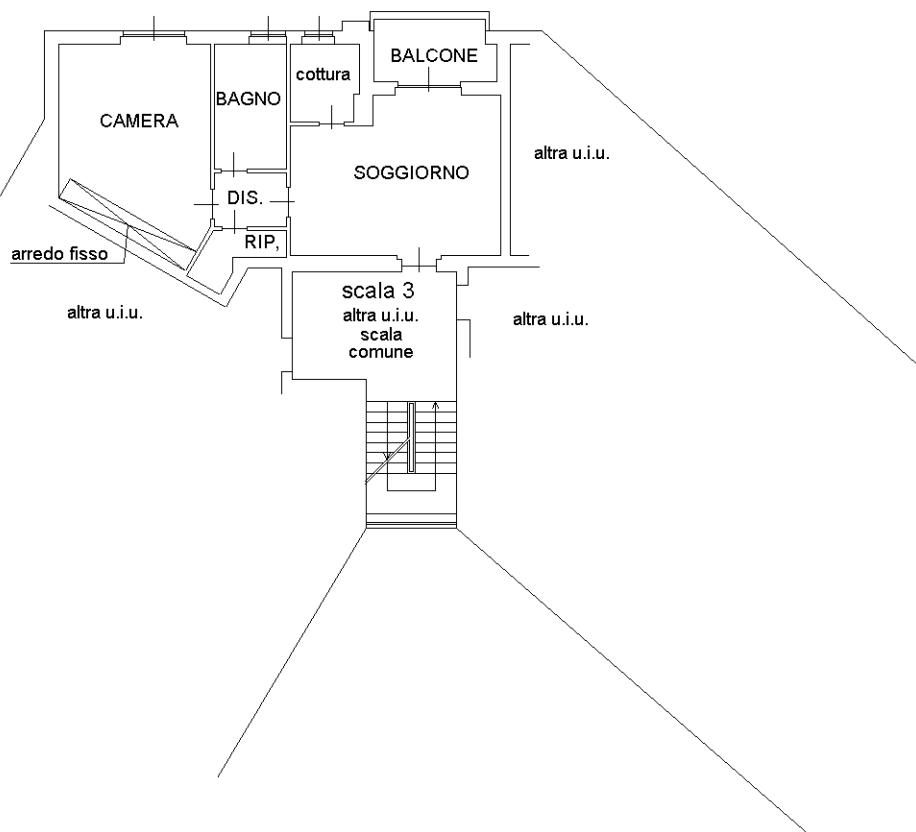

Dichiarazione protocollo n. del	
Comune di Carnate	
Via Don Minzoni	civ. 10
Identificativi Catastali:	Compilata da:
Sezione:	De Pianto Paride
Foglio: 10	Iscritto all'albo:
Particella: 58	Architetti
Subalterno: 726	Prov. Monza E Brianza N. 1490

Planimetria
Scheda n. 1 Scala 1:200

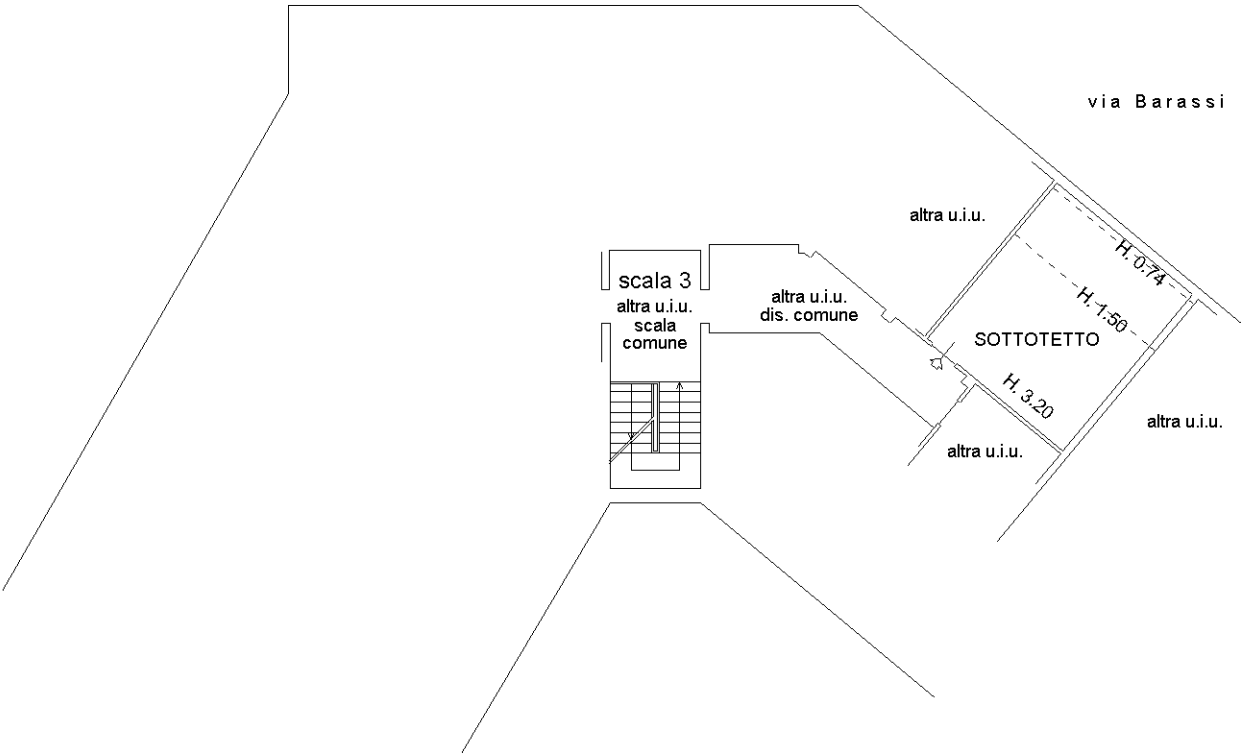

PIANO QUARTO
(SOTTOTETTO)

