



| | |
|---|-------------------------------|
| Dichiarazione protocollo n. _____ del _____ | |
| Comune di Carnate | |
| Via Don Minzoni _____ civ. 10 | |
| Identificativi Catastali: | Compilata da: |
| Sezione: | De Pianto Paride |
| Foglio: 10 | Iscritto all'albo: |
| Particella: 58 | Architetti |
| Subalterno: 721 | Prov. Monza E Brianza N. 1490 |

| |
|------------------------------|
| Planimetria |
| Scheda n. 1 Scala 1:200 |

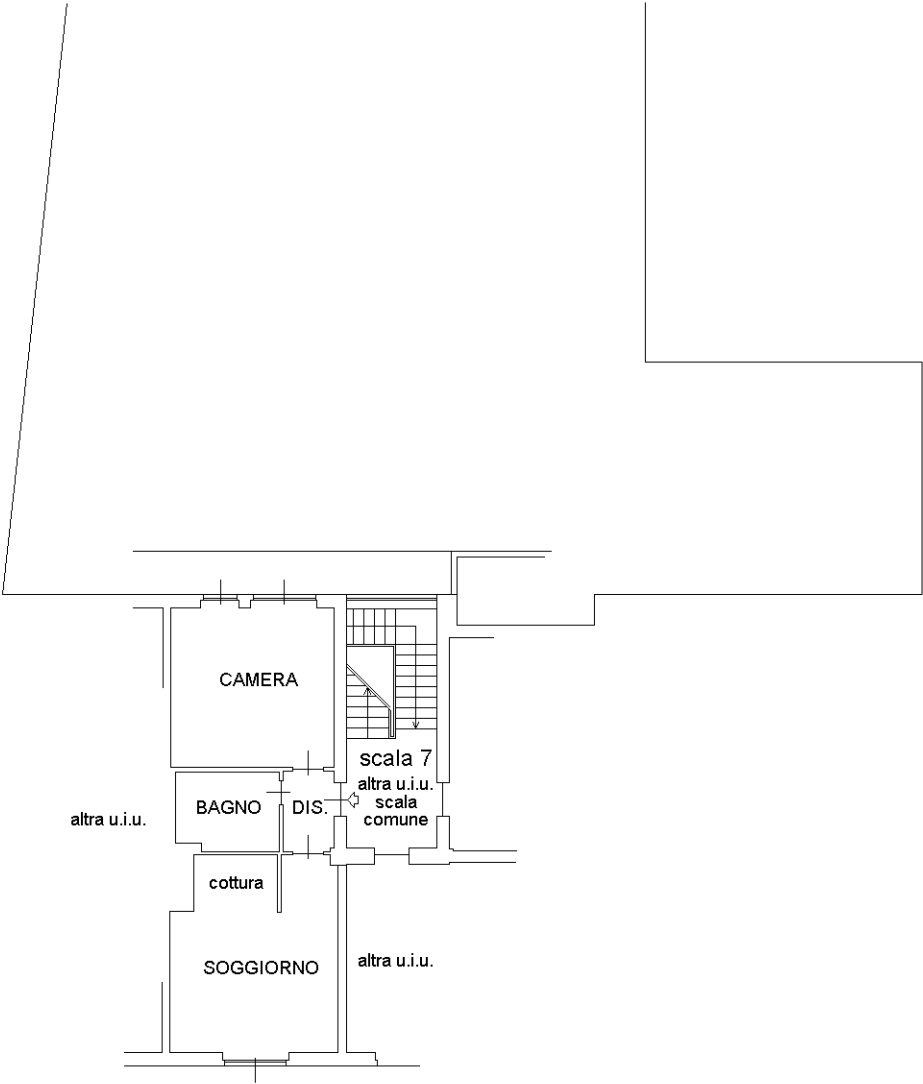



via Don Minzoni

PIANO PRIMO
H. 2.70

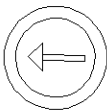

| | |
|---|-------------------------------|
| Dichiarazione protocollo n. _____ del _____ | |
| Comune di Carnate | |
| Via Don Minzoni _____ civ. 10 | |
| Identificativi Catastali: | Compilata da: |
| Sezione: | De Pianto Paride |
| Foglio: 10 | Iscritto all'albo: |
| Particella: 58 | Architetti |
| Subalterno: 722 | Prov. Monza E Brianza N. 1490 |

| |
|------------------------------|
| Planimetria |
| Scheda n. 1 Scala 1:200 |

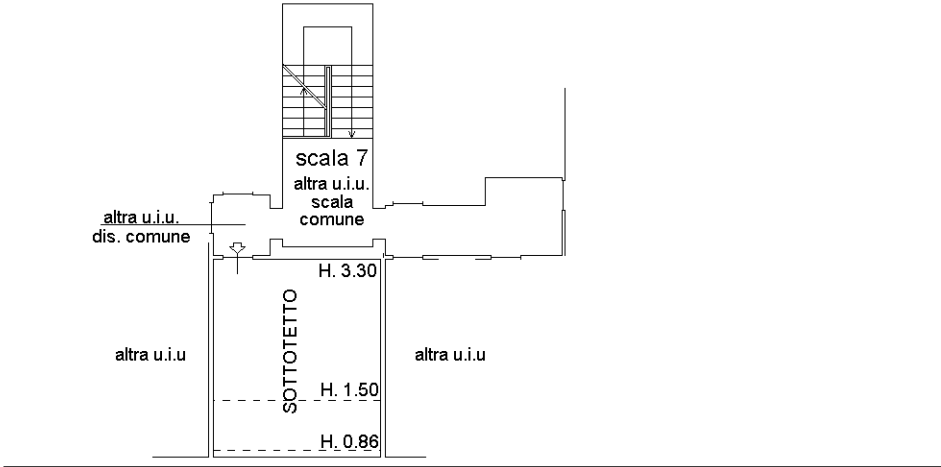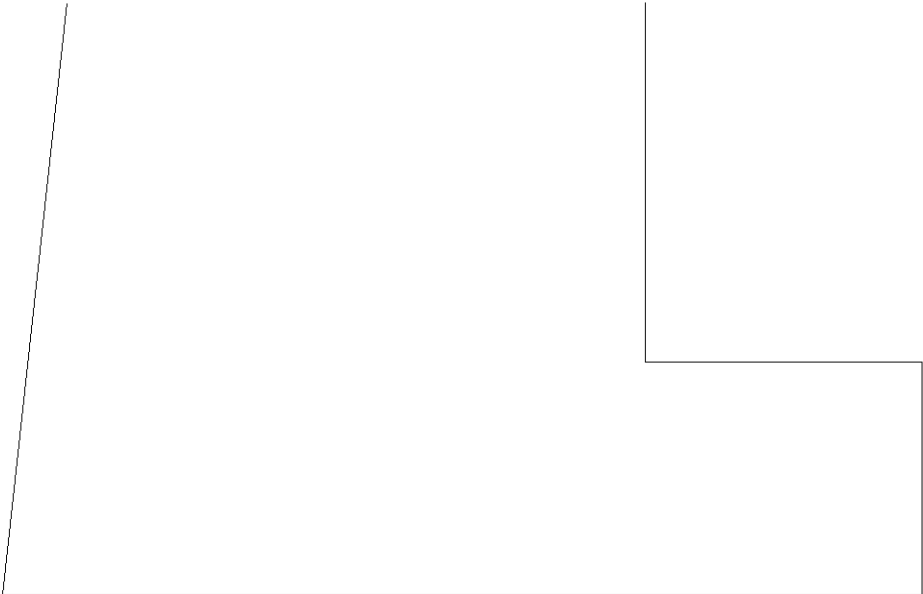

via Don Minzoni

PIANO TERZO
(SOTTOTETTO)

